


SETTORE A	
PIANO PRIMO	
1 A	24 ALUNNI
2 B	22 ALUNNI
4 Eb	15 ALUNNI

SETTORE C	
PIANO PRIMO	
1 B	24 ALUNNI
3 E	22 ALUNNI
2 D	21 ALUNNI
5 C	18 ALUNNI

SETTORE B	
PIANO PRIMO	
3 G	14 ALUNNI
5 T	11 ALUNNI

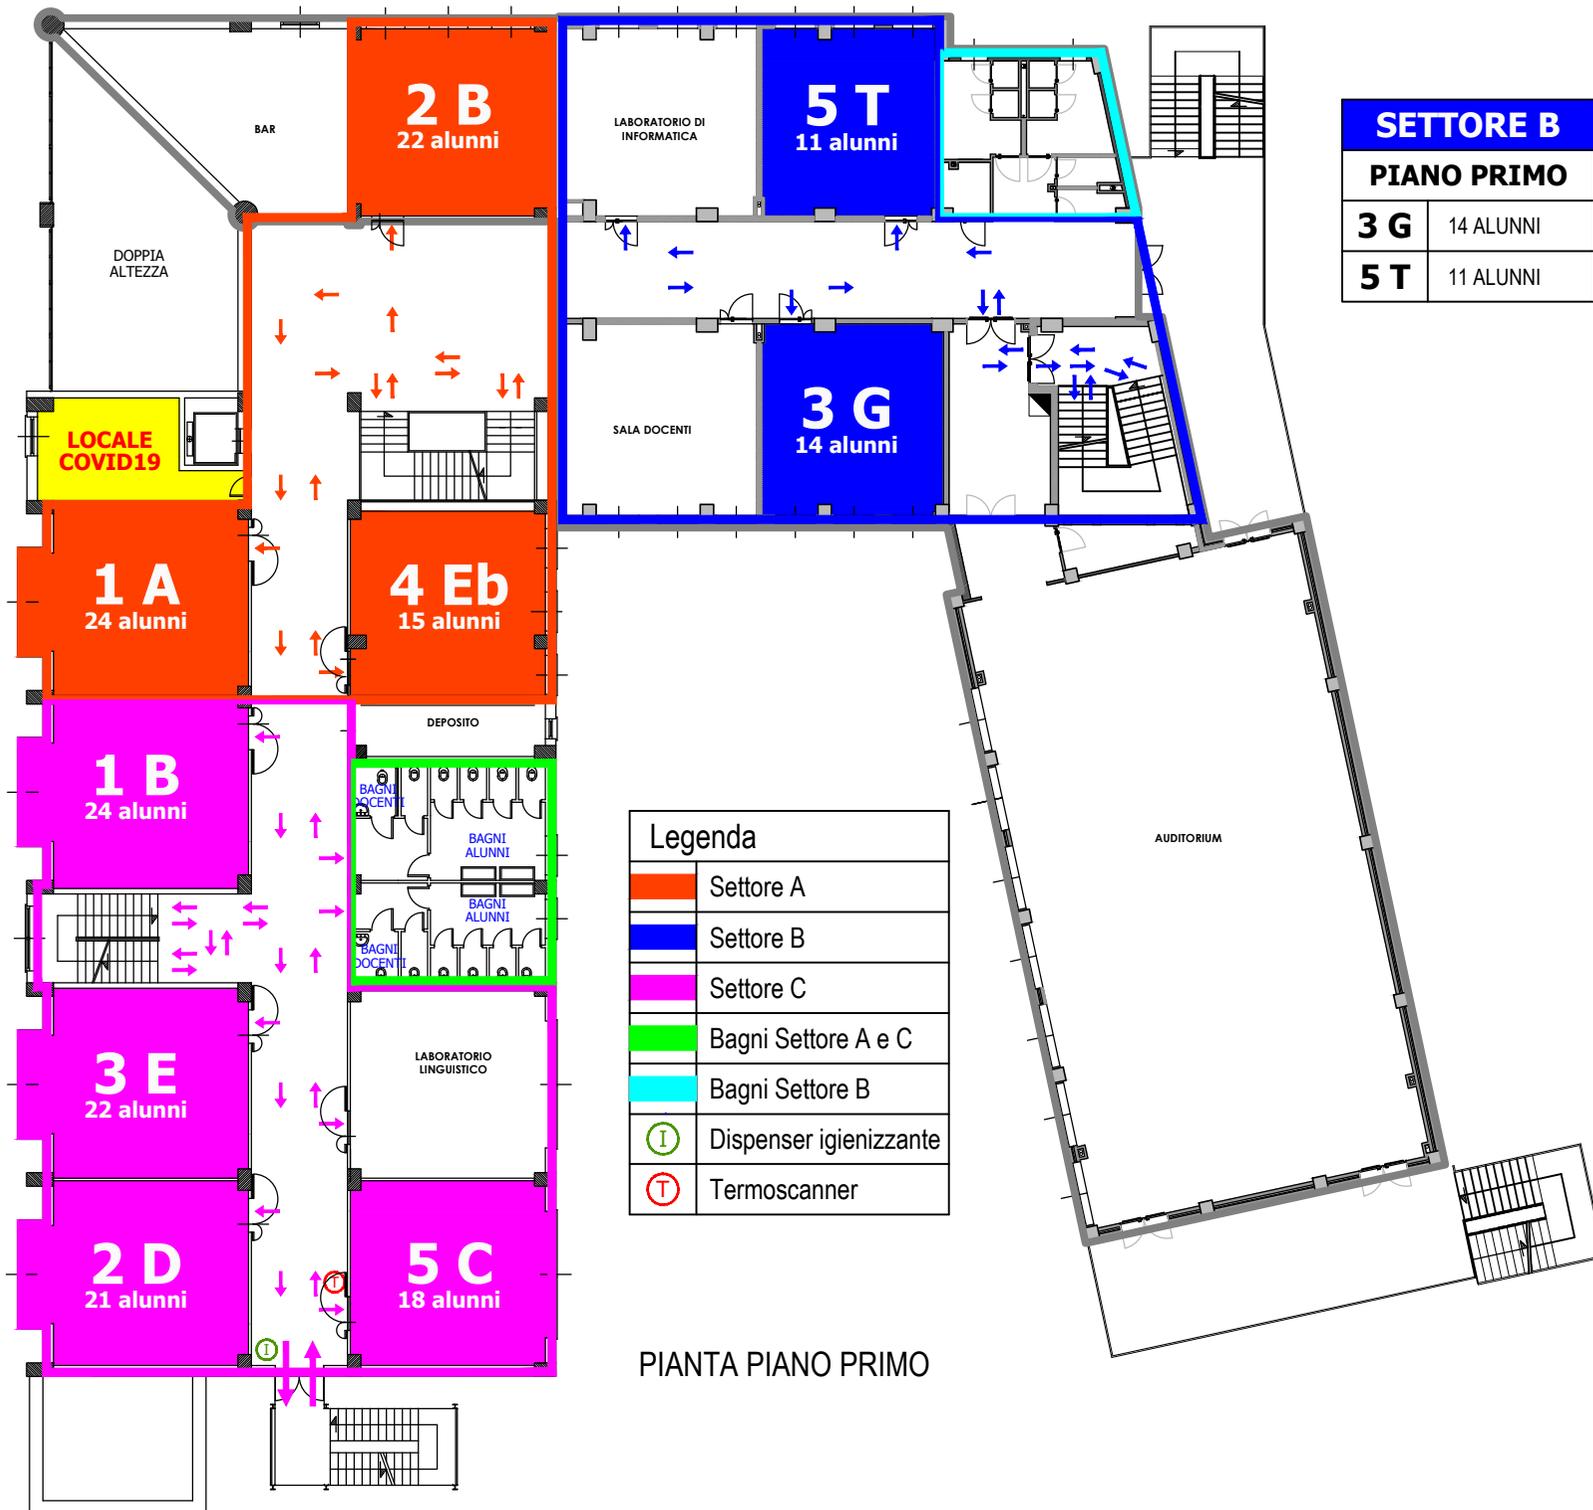

Legenda	
	Settore A
	Settore B
	Settore C
	Bagni Settore A e C
	Bagni Settore B
	Dispenser igienizzante
	Termoscanner

PIANTA PIANO PRIMO